


PŮDORYS

NOVÝ STAV

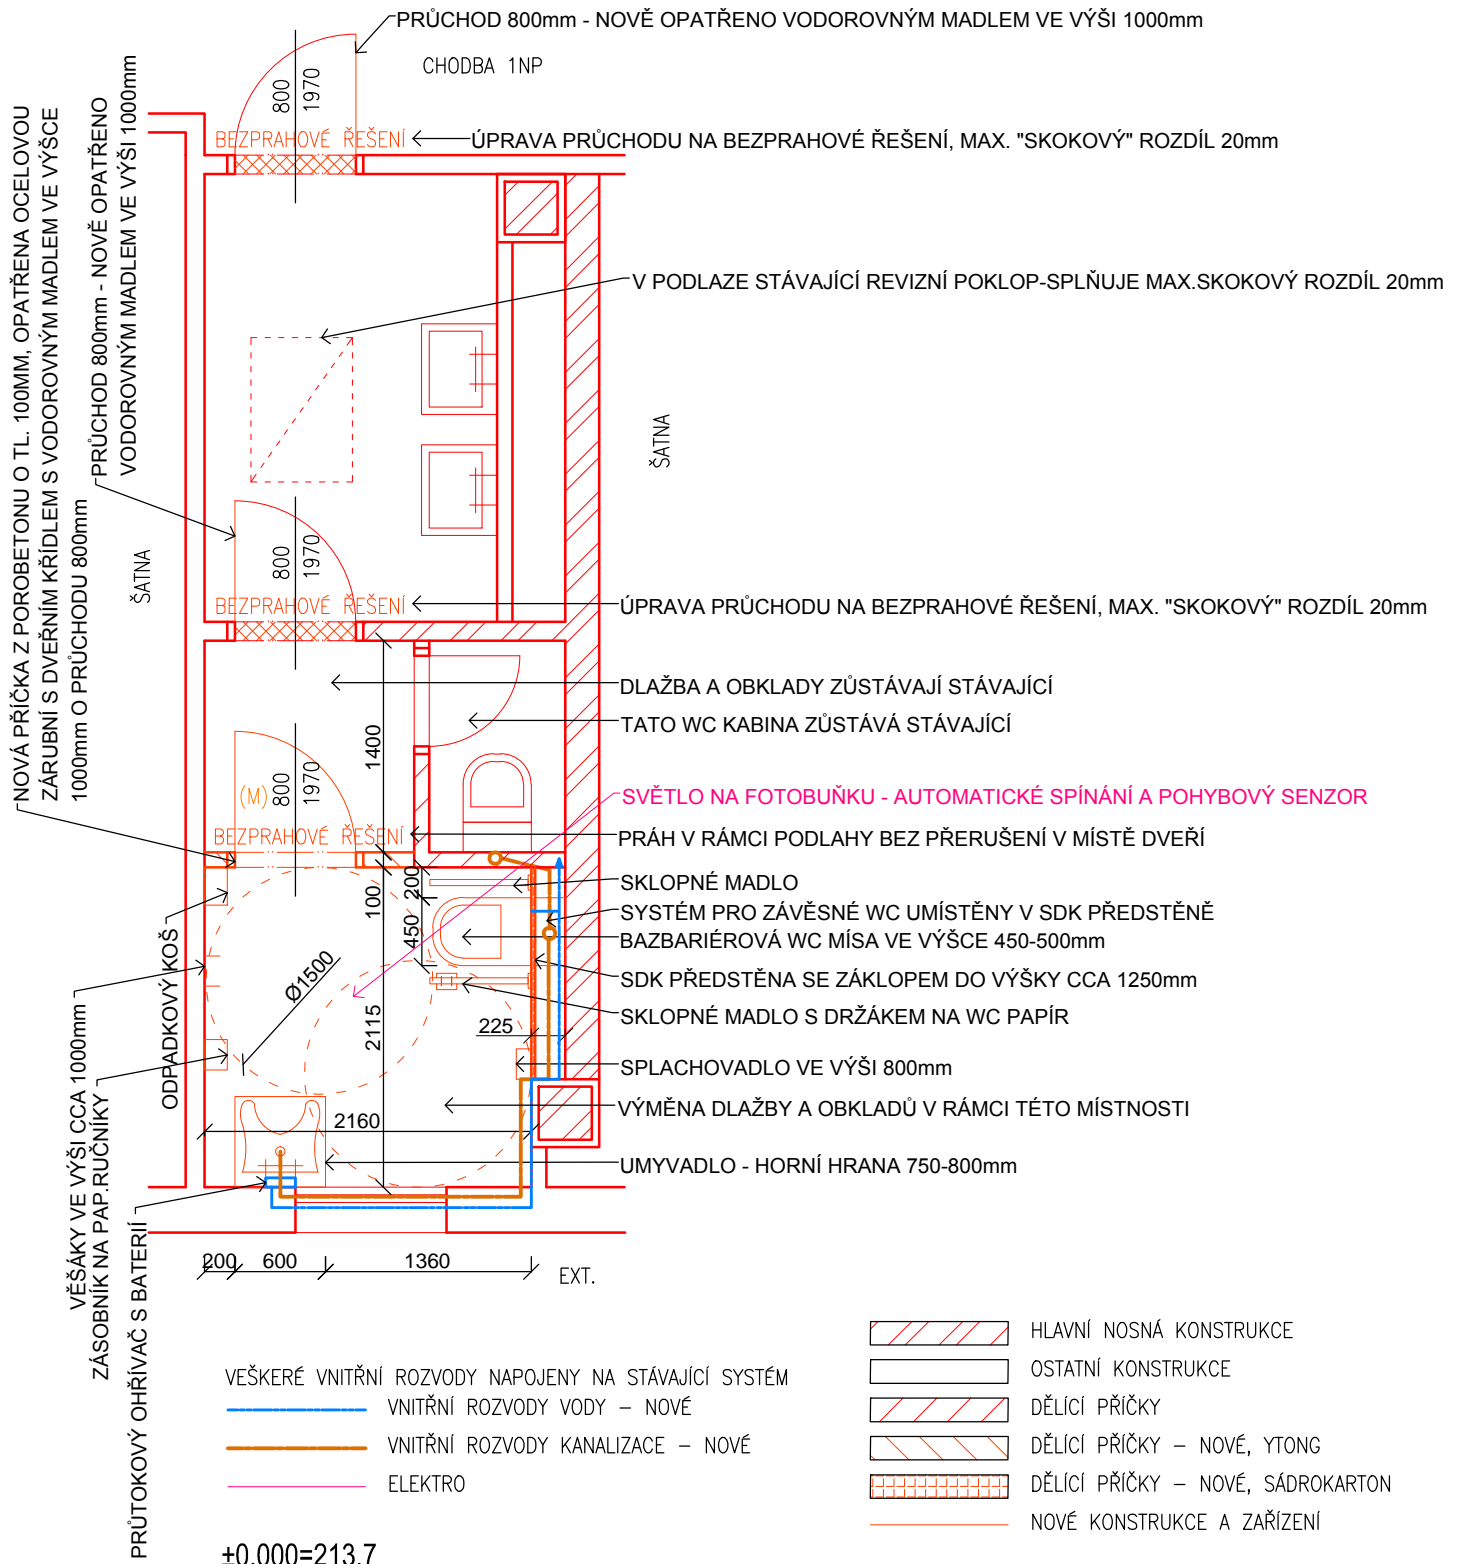

ZODP.PROJEKTANT	VYPRACOVAL	KRESLIL	
Ing.arch. Lucie Skulová	Ing.arch. Lucie Skulová	Ing.arch. Lucie Skulová	
INVESTOR	Střední zdravotnická škola Karviná, Borovského 2315/1, Karviná-Mizerov, 733 01		
STAVBA	Vestavba bezbariérového WC - úpravy		
ČÁST	D VÝKRESOVÁ DOKUMENTACE	DATUM	09/2017
OBSAH	NOVÝ STAV 1:50	STUPEŇ	DSP
ČÍSLO VÝKRESU	02	FA4	1